


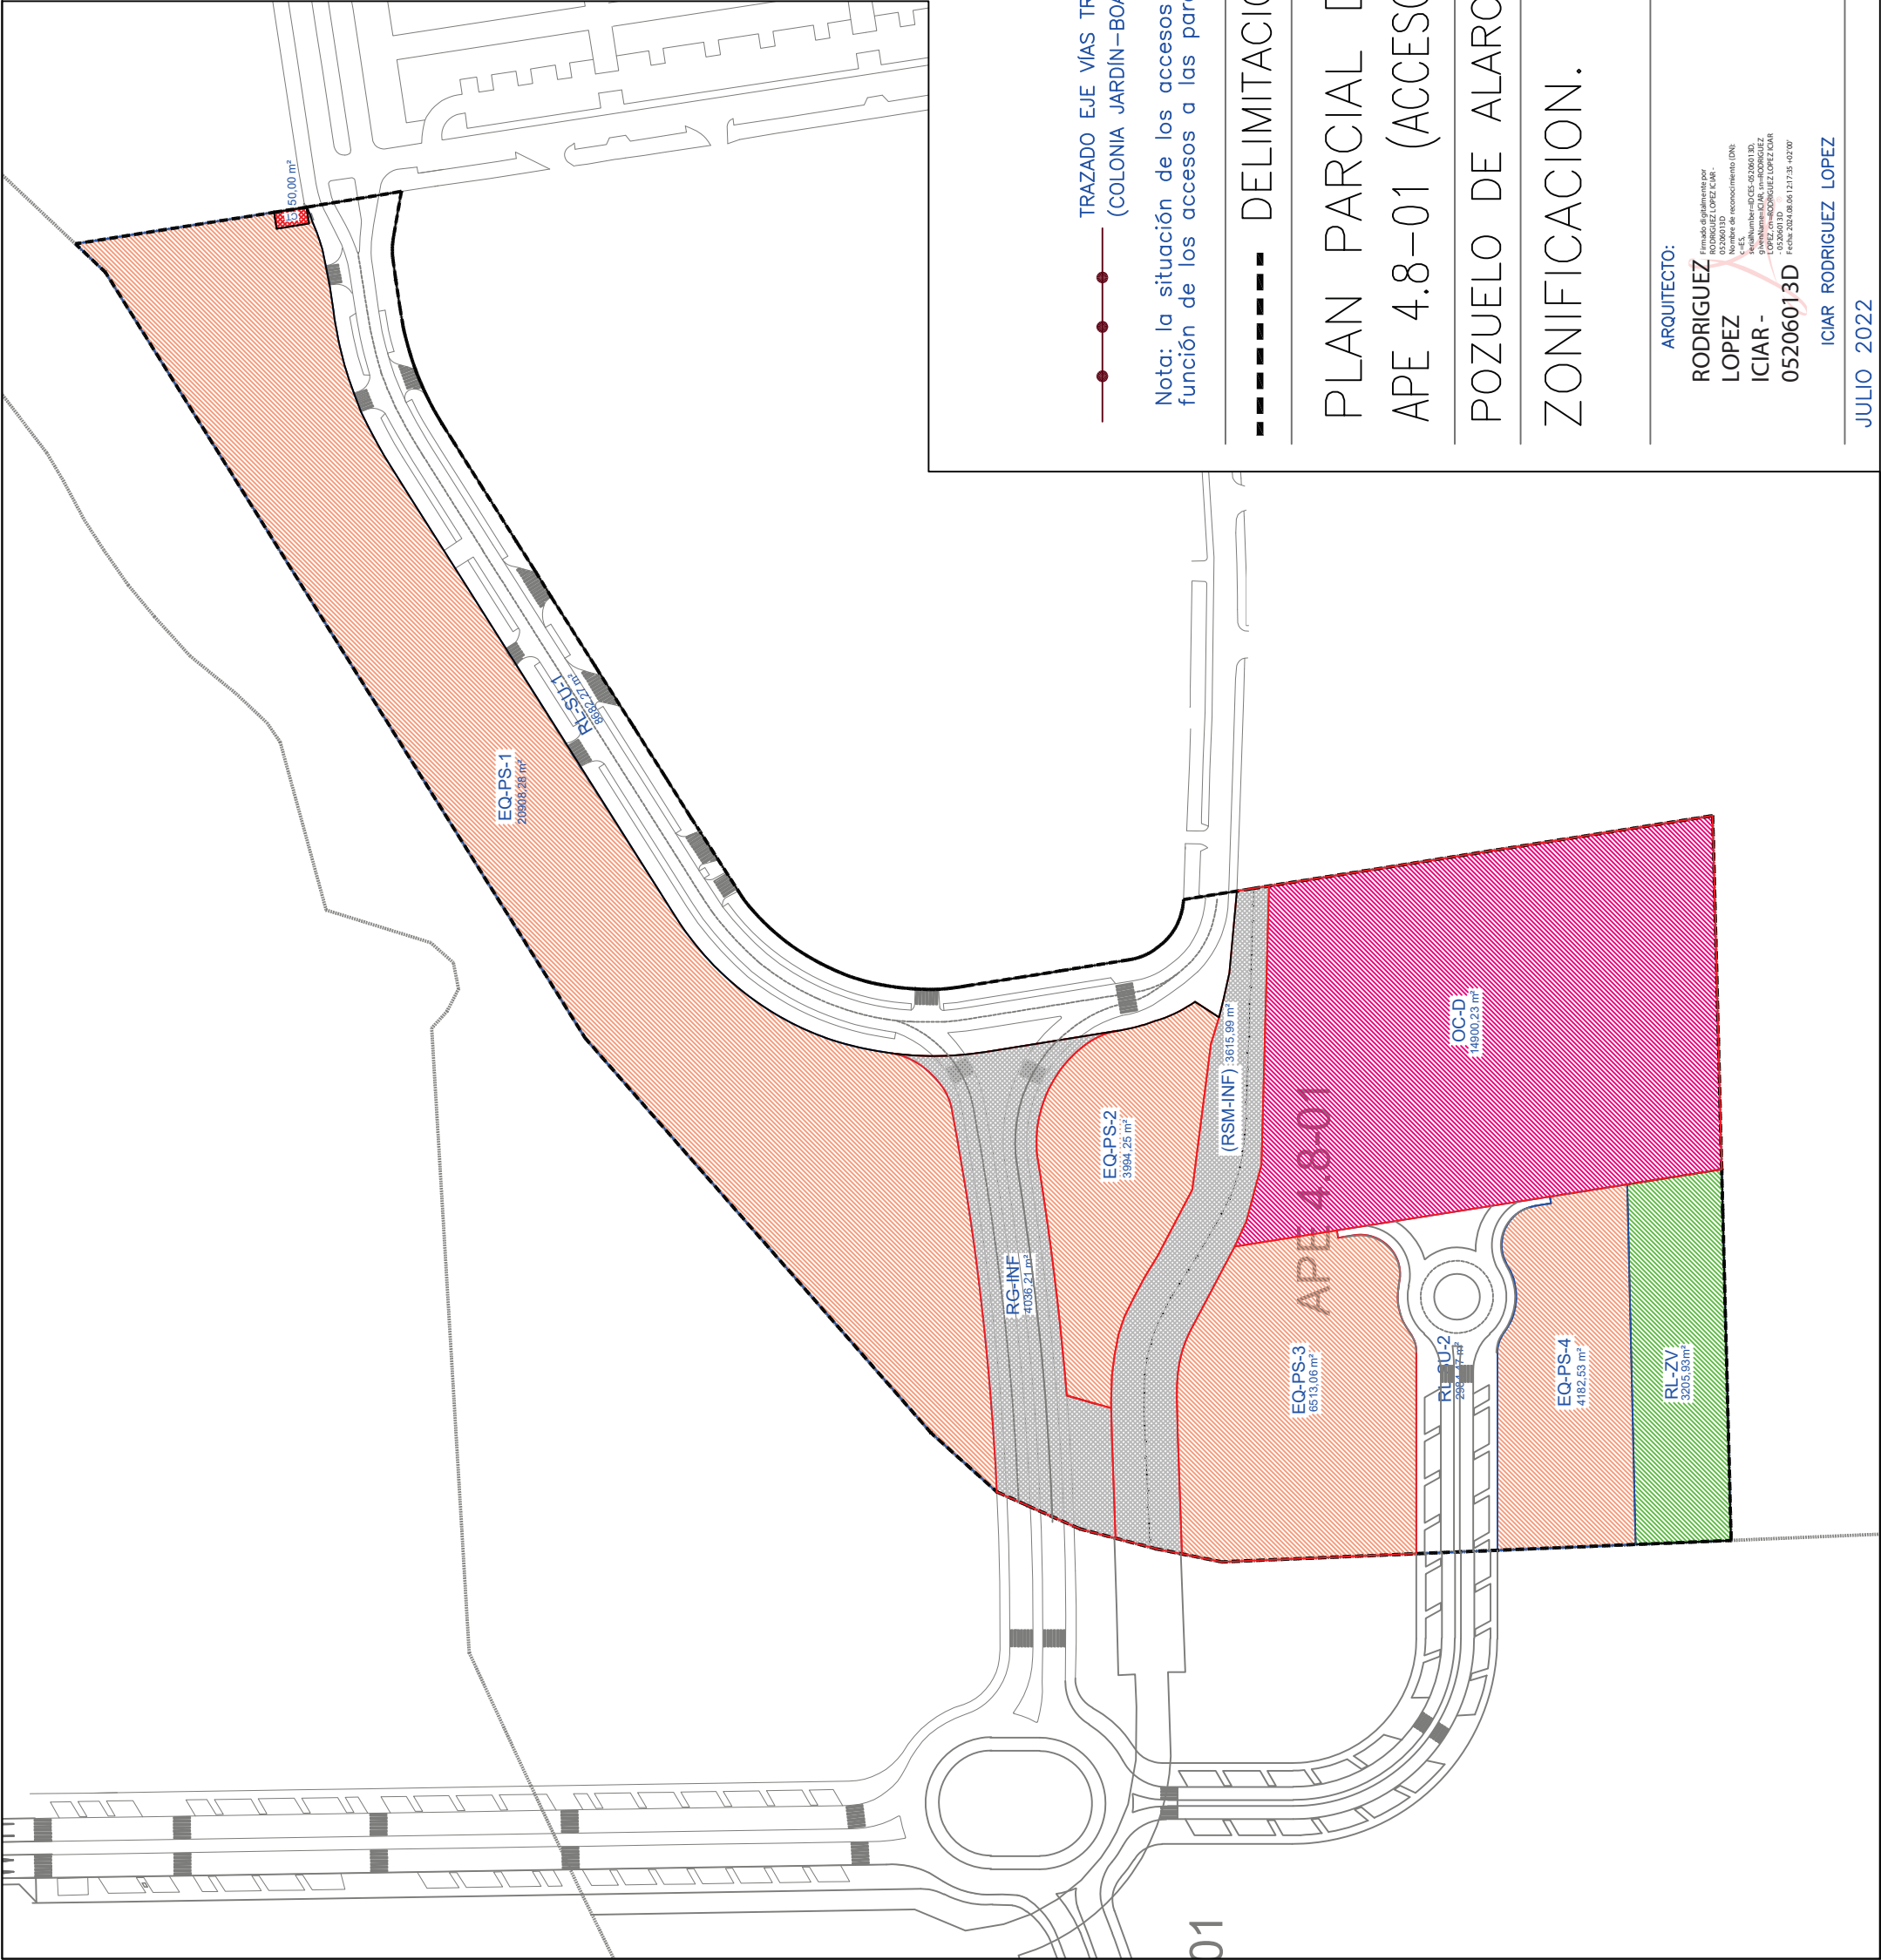

SUELOS CON USO LUCRATIVO		
	INSTALACIONES OCIO Y RECREATIVOS (OC-D)	1 14900,23
TOTAL		14900,23

TOTAL SUELOS LUCRATIVOS 14900,23

SUELOS CON USO NO LUCRATIVO		
	EQUIPAMIENTO PÚBLICO Y SOCIAL (EQ-PS)	1 20908,28
		2 3994,25
		3 6513,06
		4 4182,53
TOTAL		35598,12
	RED VIARIA (RL-SU)	1 8682,27
		2 2984,47
TOTAL		11666,74
	VIARIO GENERAL MUNICIPAL (RG-INF)	4036,21
TOTAL		4036,21
	SUELO TREN LIGERO (RSM-INF)	3615,99
TOTAL		3615,99
	CENTRO DE TRANSFORMACIÓN (CT)	50,00
TOTAL		50,00
	ZONAS VEREDAS (RL-ZV)	3205,93
TOTAL		3205,93

TOTAL SUELOS NO LUCRATIVOS 58172,99

TRAZADO EJE VÍAS TREN LIGERO (COLONIA JARDÍN-BOADILLA DEL MONTE)

Nota: la situación de los accesos y de las plazas de aparcamiento se podrá variar en función de los accesos a las parcelas definidos en los proyectos de edificación.

DELIMITACION DEL AMBITO 73073,22 m2

PLAN PARCIAL DE ORDENACION

APE 4.8-01 (ACCESO OESTE CIUDAD DE LA IMAGEN II)

POZUELO DE ALARCÓN – MADRID

ZONIFICACION.

PLANO Núm.

P-01

ARQUITECTO:

RODRIGUEZ LOPEZ
ICIAR -
05206013D

PROMOTOR:

ICIAR RODRIGUEZ LOPEZ

AYUNTAMIENTO DE POZUELO DE ALARCÓN

JULIO 2022

ESCALA: 1/2000