


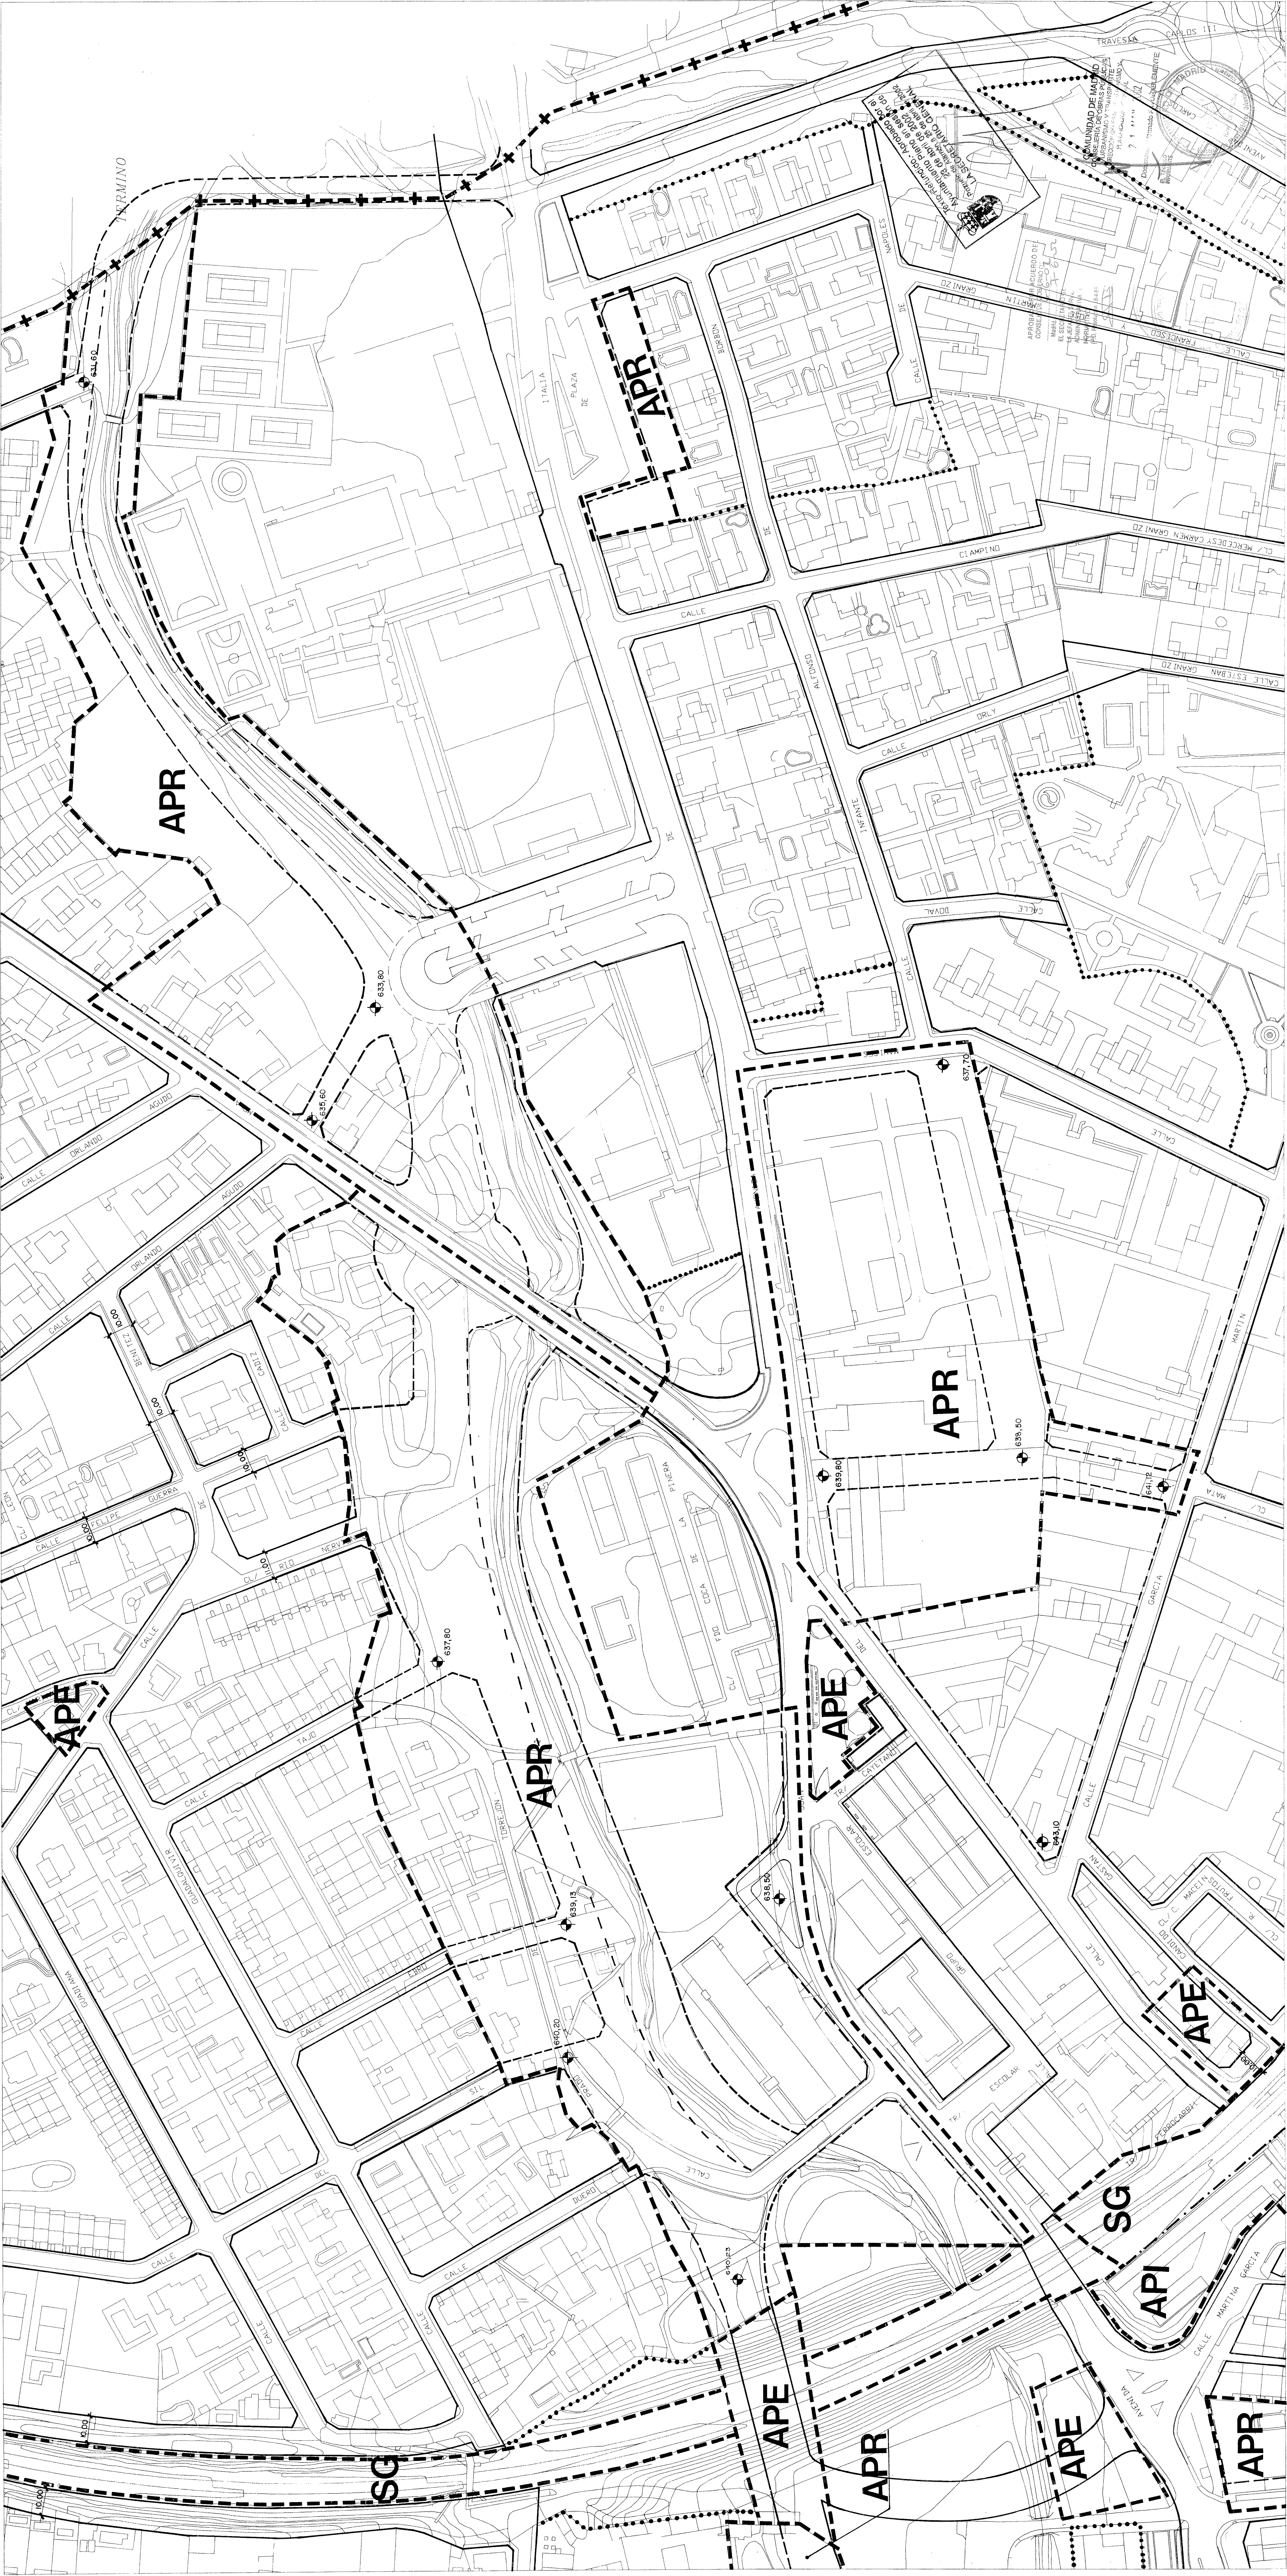


DELIMITACIONES	
-+--+	LIMITE DE TERMINO MUNICIPAL
.....	LIMITE DE NORMA ZONAL
----	LIMITE DE AREAS
----	LIMITE DE SISTEMA GENERAL ADSCRITO

ALINEACIONES	
—	ALINEACION OFICIAL
---	ALINEACION INDICATIVA
↑ 10.00	ANCHURA OFICIAL
↑ 725.20	RASANTE

SUELO URBANO	
APE	AREA DE PLANEAMIENTO ESPECIFICO
APR	AREA DE PLANEAMIENTO REMITIDO
API	AREA DE PLANEAMIENTO INCORPORADO
S.G	SISTEMA GENERAL

SUELO URBANIZABLE	
UZ	URBANIZABLE
NUP (I)	NO URBANIZABLE PROTEGIDO – INFRAESTRUCTURAS.
NUP (F)	NO URBANIZABLE PROTEGIDO – FORESTAL

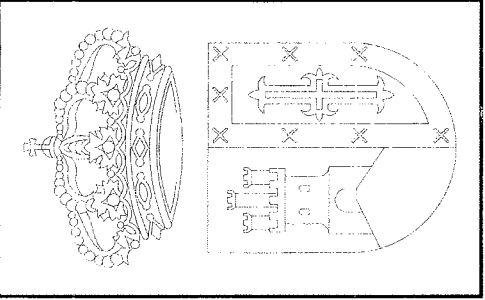

REVISION Y ADAPTACION DEL PLAN GENERAL DE ORDENACION URBANA POZUELO DE ALARCÓN

SERVICIO DE PLANEAMIENTO Y GESTION URBANISTICA DEL AYUNTAMIENTO DE POZUELO DE ALARCÓN

DOCUMENTO APROBACION DEFINITIVA

3.1 4.1 4.2 4.3 4.4 4.5 4.6 4.7 4.8

ALINEACIONES Y RASANTES EN SUELO URBANO

ESCALA 1:1.000
FECHA FEBRERO 2002
HOJA CATASTRAL 3728-S
PLANO Nº 4
HOGAR Nº 4.2-C